



Schnitt A-A

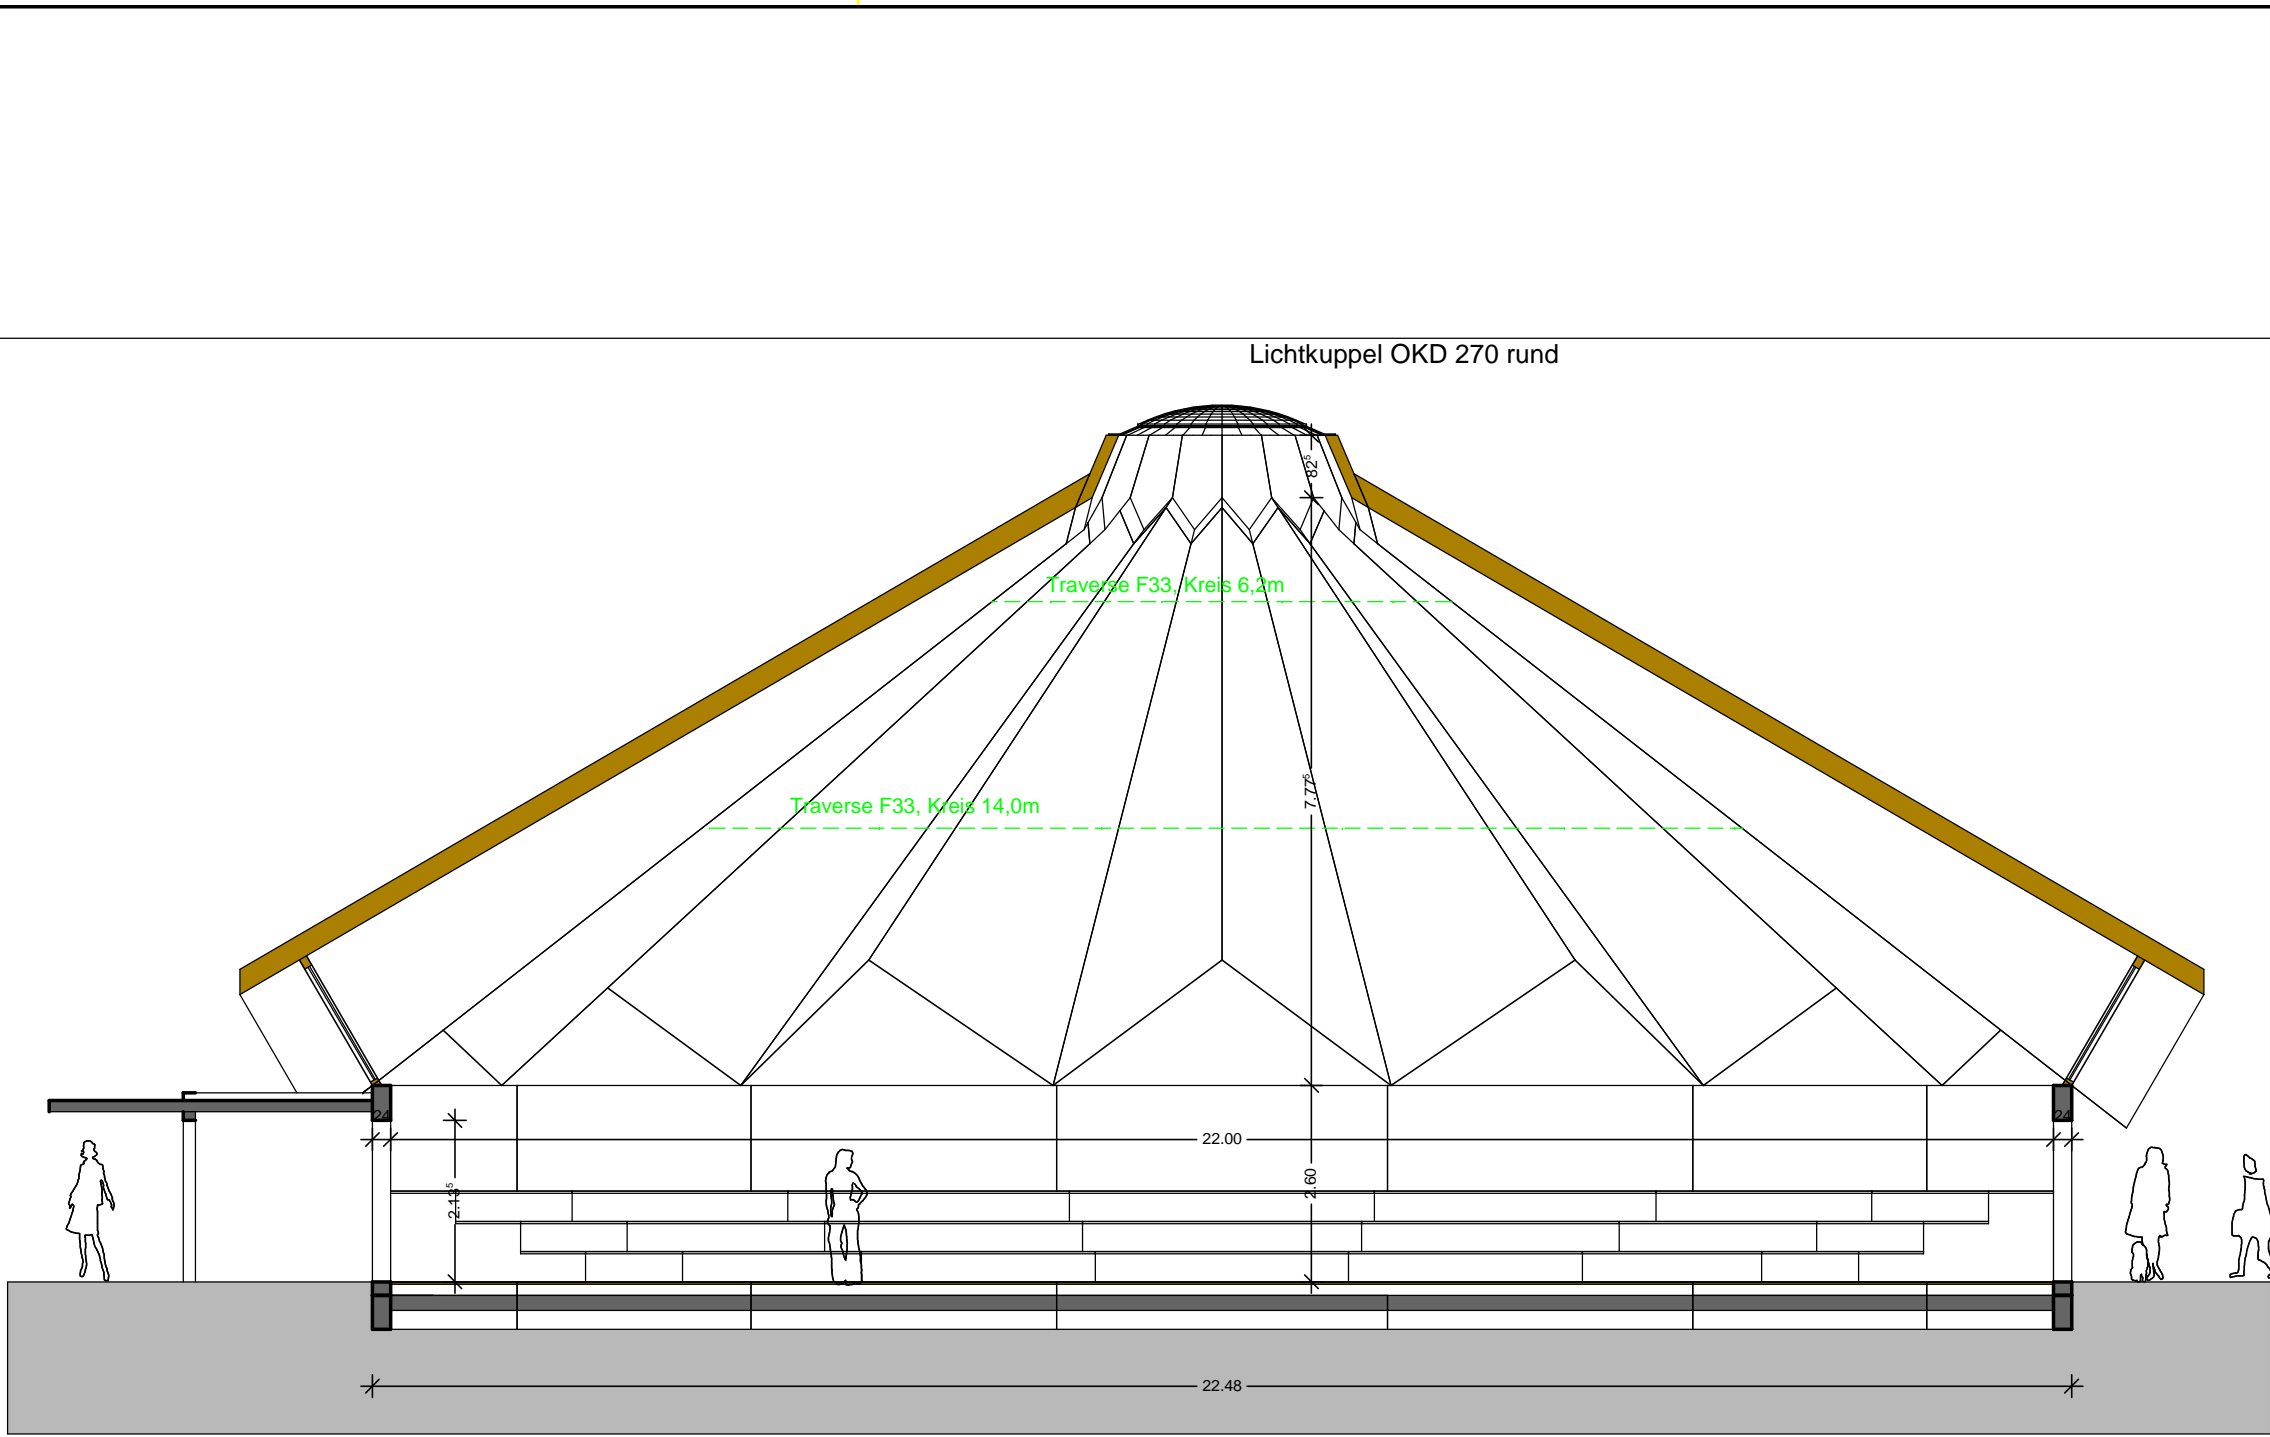


Schnitt B-B

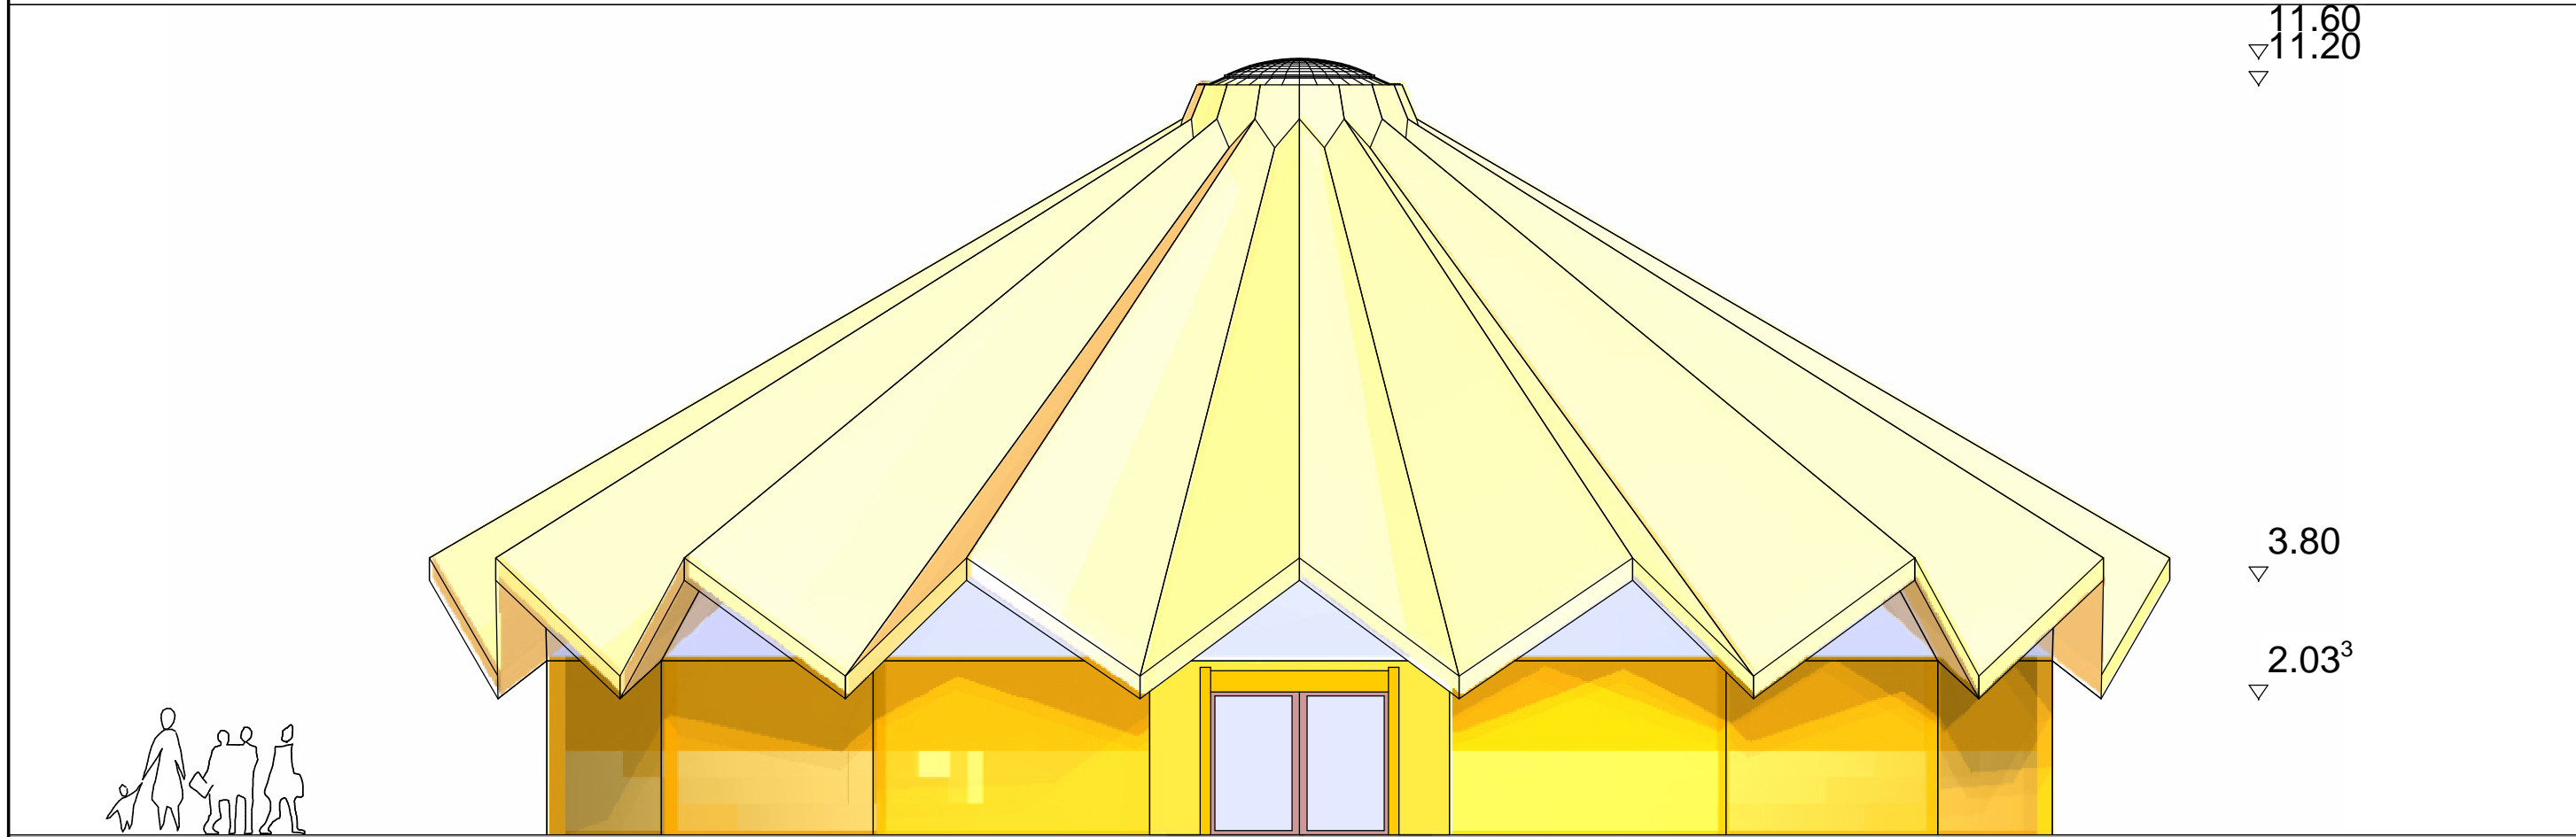

Ansicht 1


BAUGESUCH					
Projekt		285 Circus Rappenhof			
Bauherr		Datum		Architekt	
				Datum	
Zeichnung		Schnitt			
EFH 0.00 = xx.xx ü. NN					
Datum	gez.	Masstab	Blattgröße	Plan N° 11	Index
20-11-2008	CHI	1/100	420/775		
plus+ bauplanung GmbH Hübner.Forster.Hübner Goethestraße 44 D-72654 Neckartenzlingen Fon +49-(0)7127 - 92 07 0 Fax +49-(0)7127 - 92 07 90 info@plus-bauplanung.de www.plus-bauplanung.de					



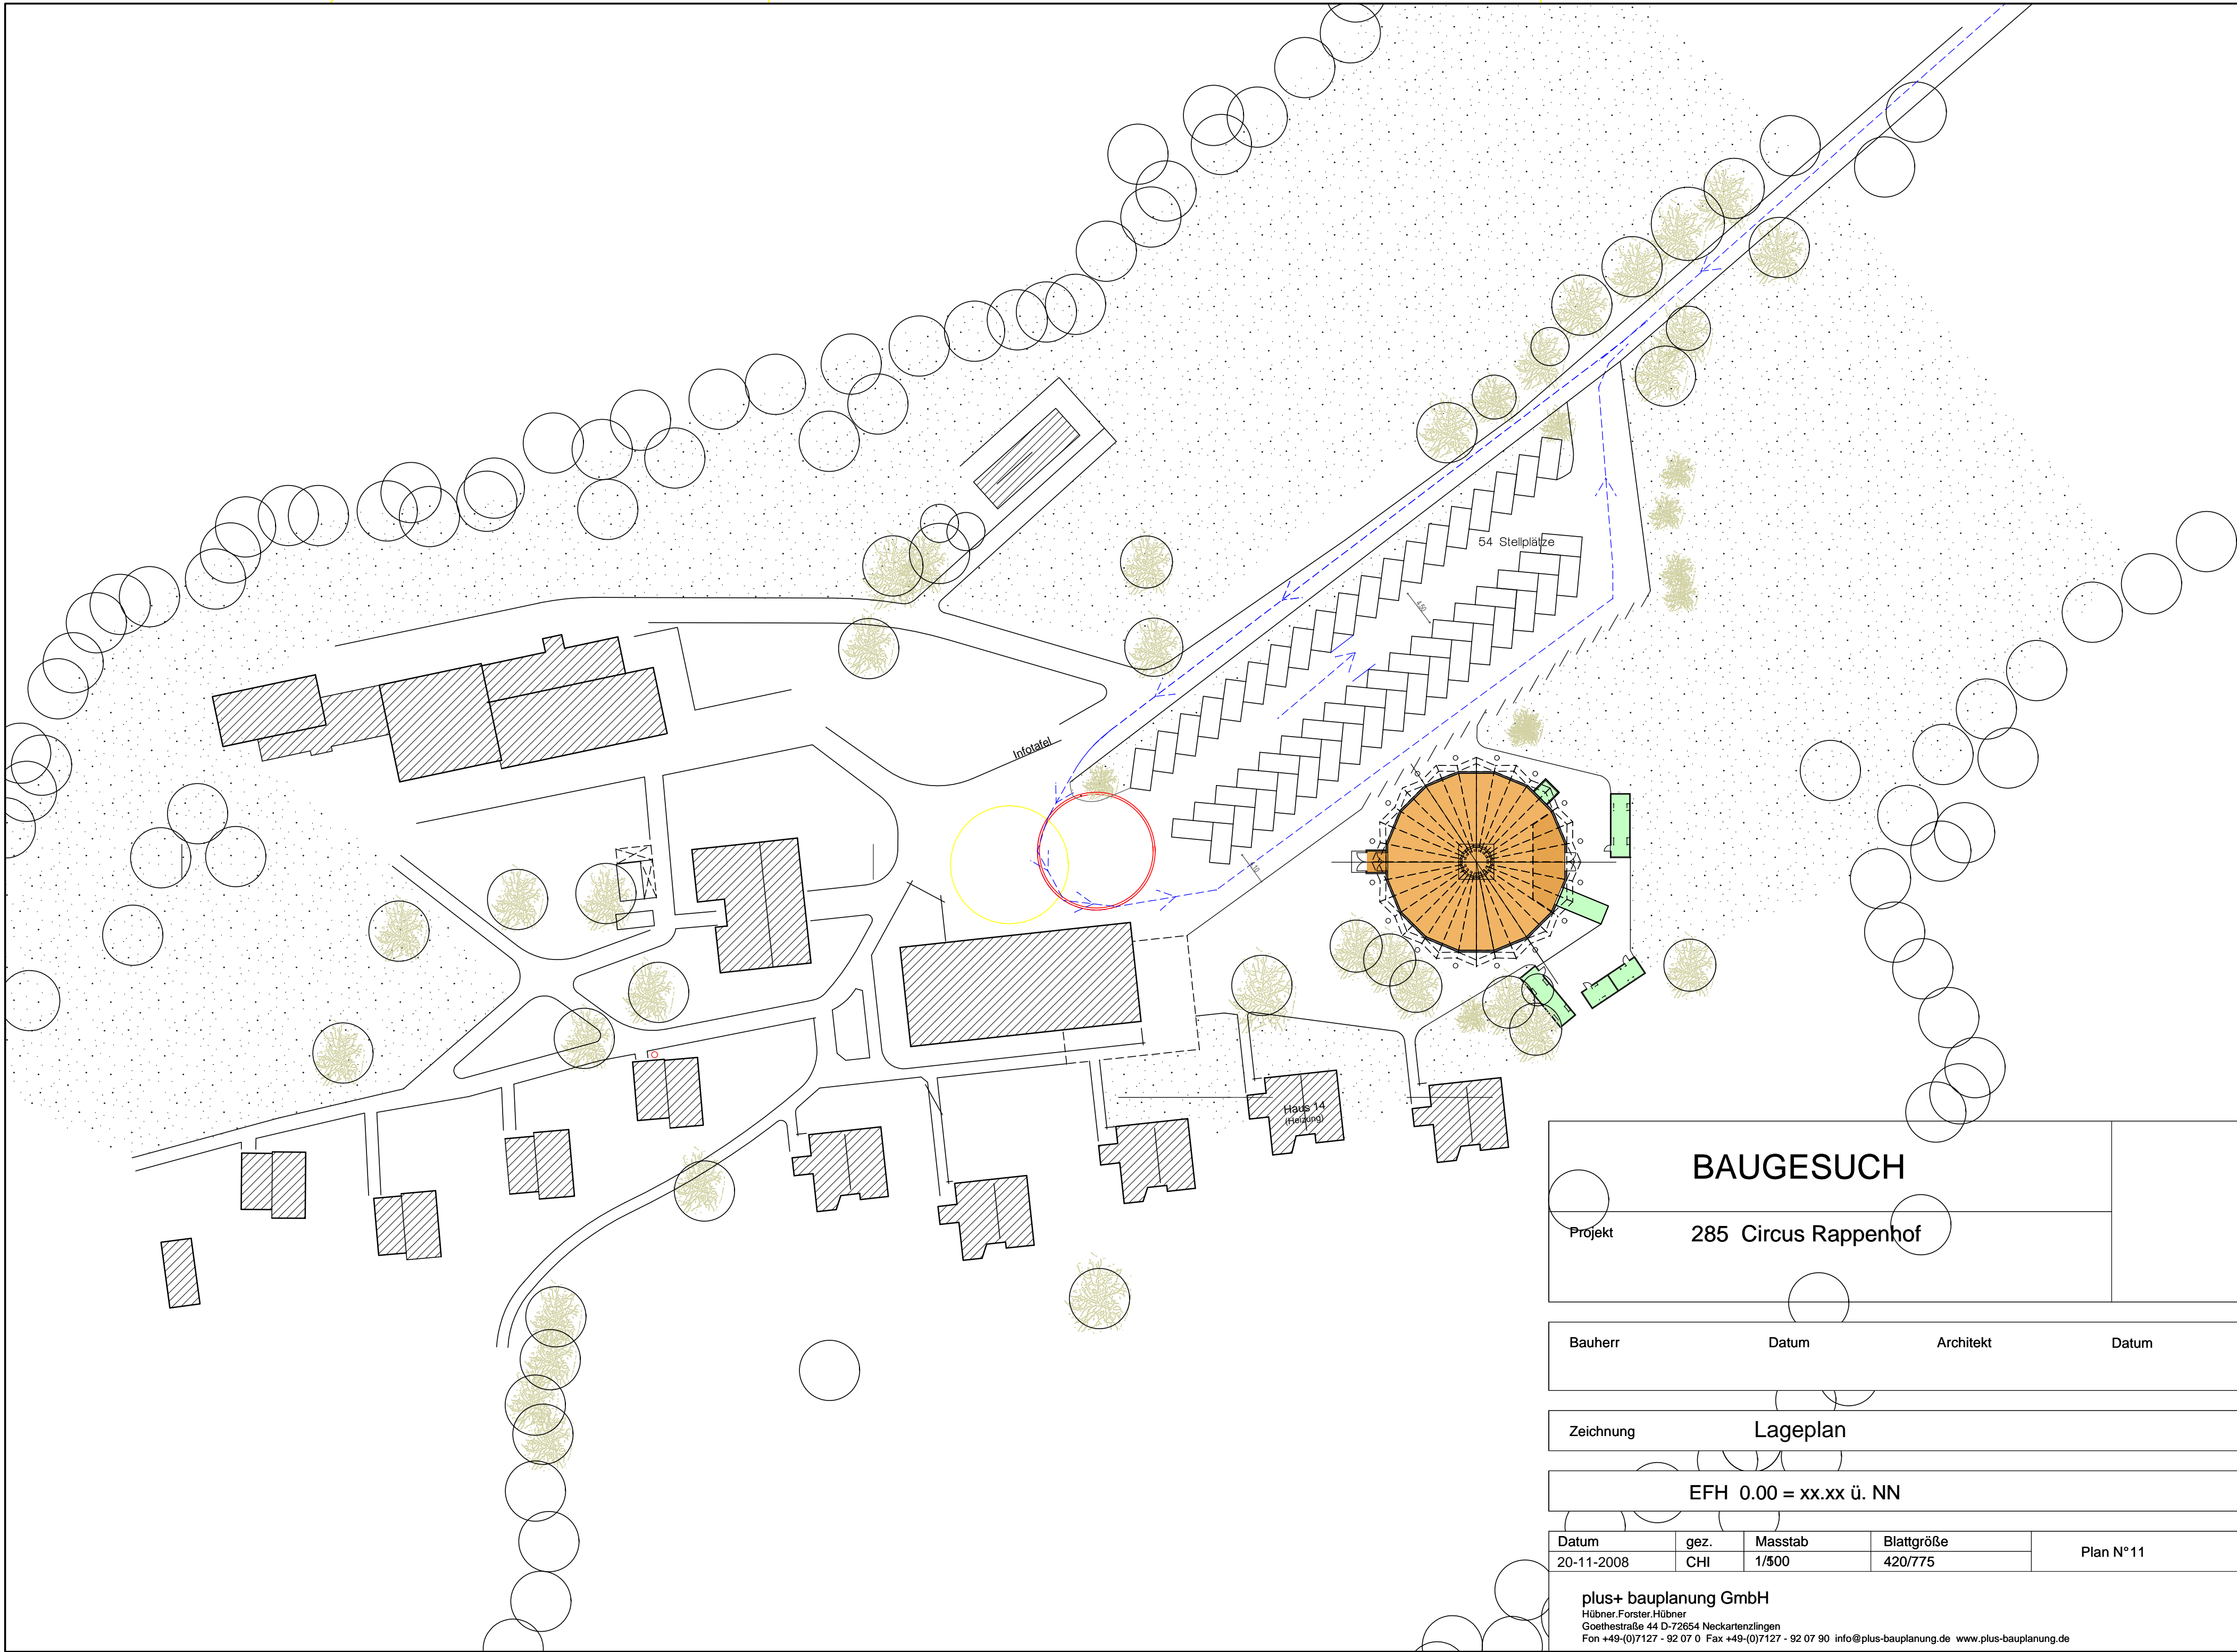

Projekt		BAUGESUCH			
285 Circus Rappenhof					
Bauherr	Datum	Architekt	Datum		
Zeichnung		Lageplan			
EFH 0.00 = xx.xx ü. NN					
Datum	gez.	Masstab	Blattgröße	Plan N° 11	Index
20-11-2008	CHI	1/500	420/775		
plus+ bauplanung GmbH Hübner.Forster.Hübner Goethestraße 44 D-72654 Neckartenzlingen Fon +49-(0)7127 - 92 07 0 Fax +49-(0)7127 - 92 07 90 info@plus-bauplanung.de www.plus-bauplanung.de					



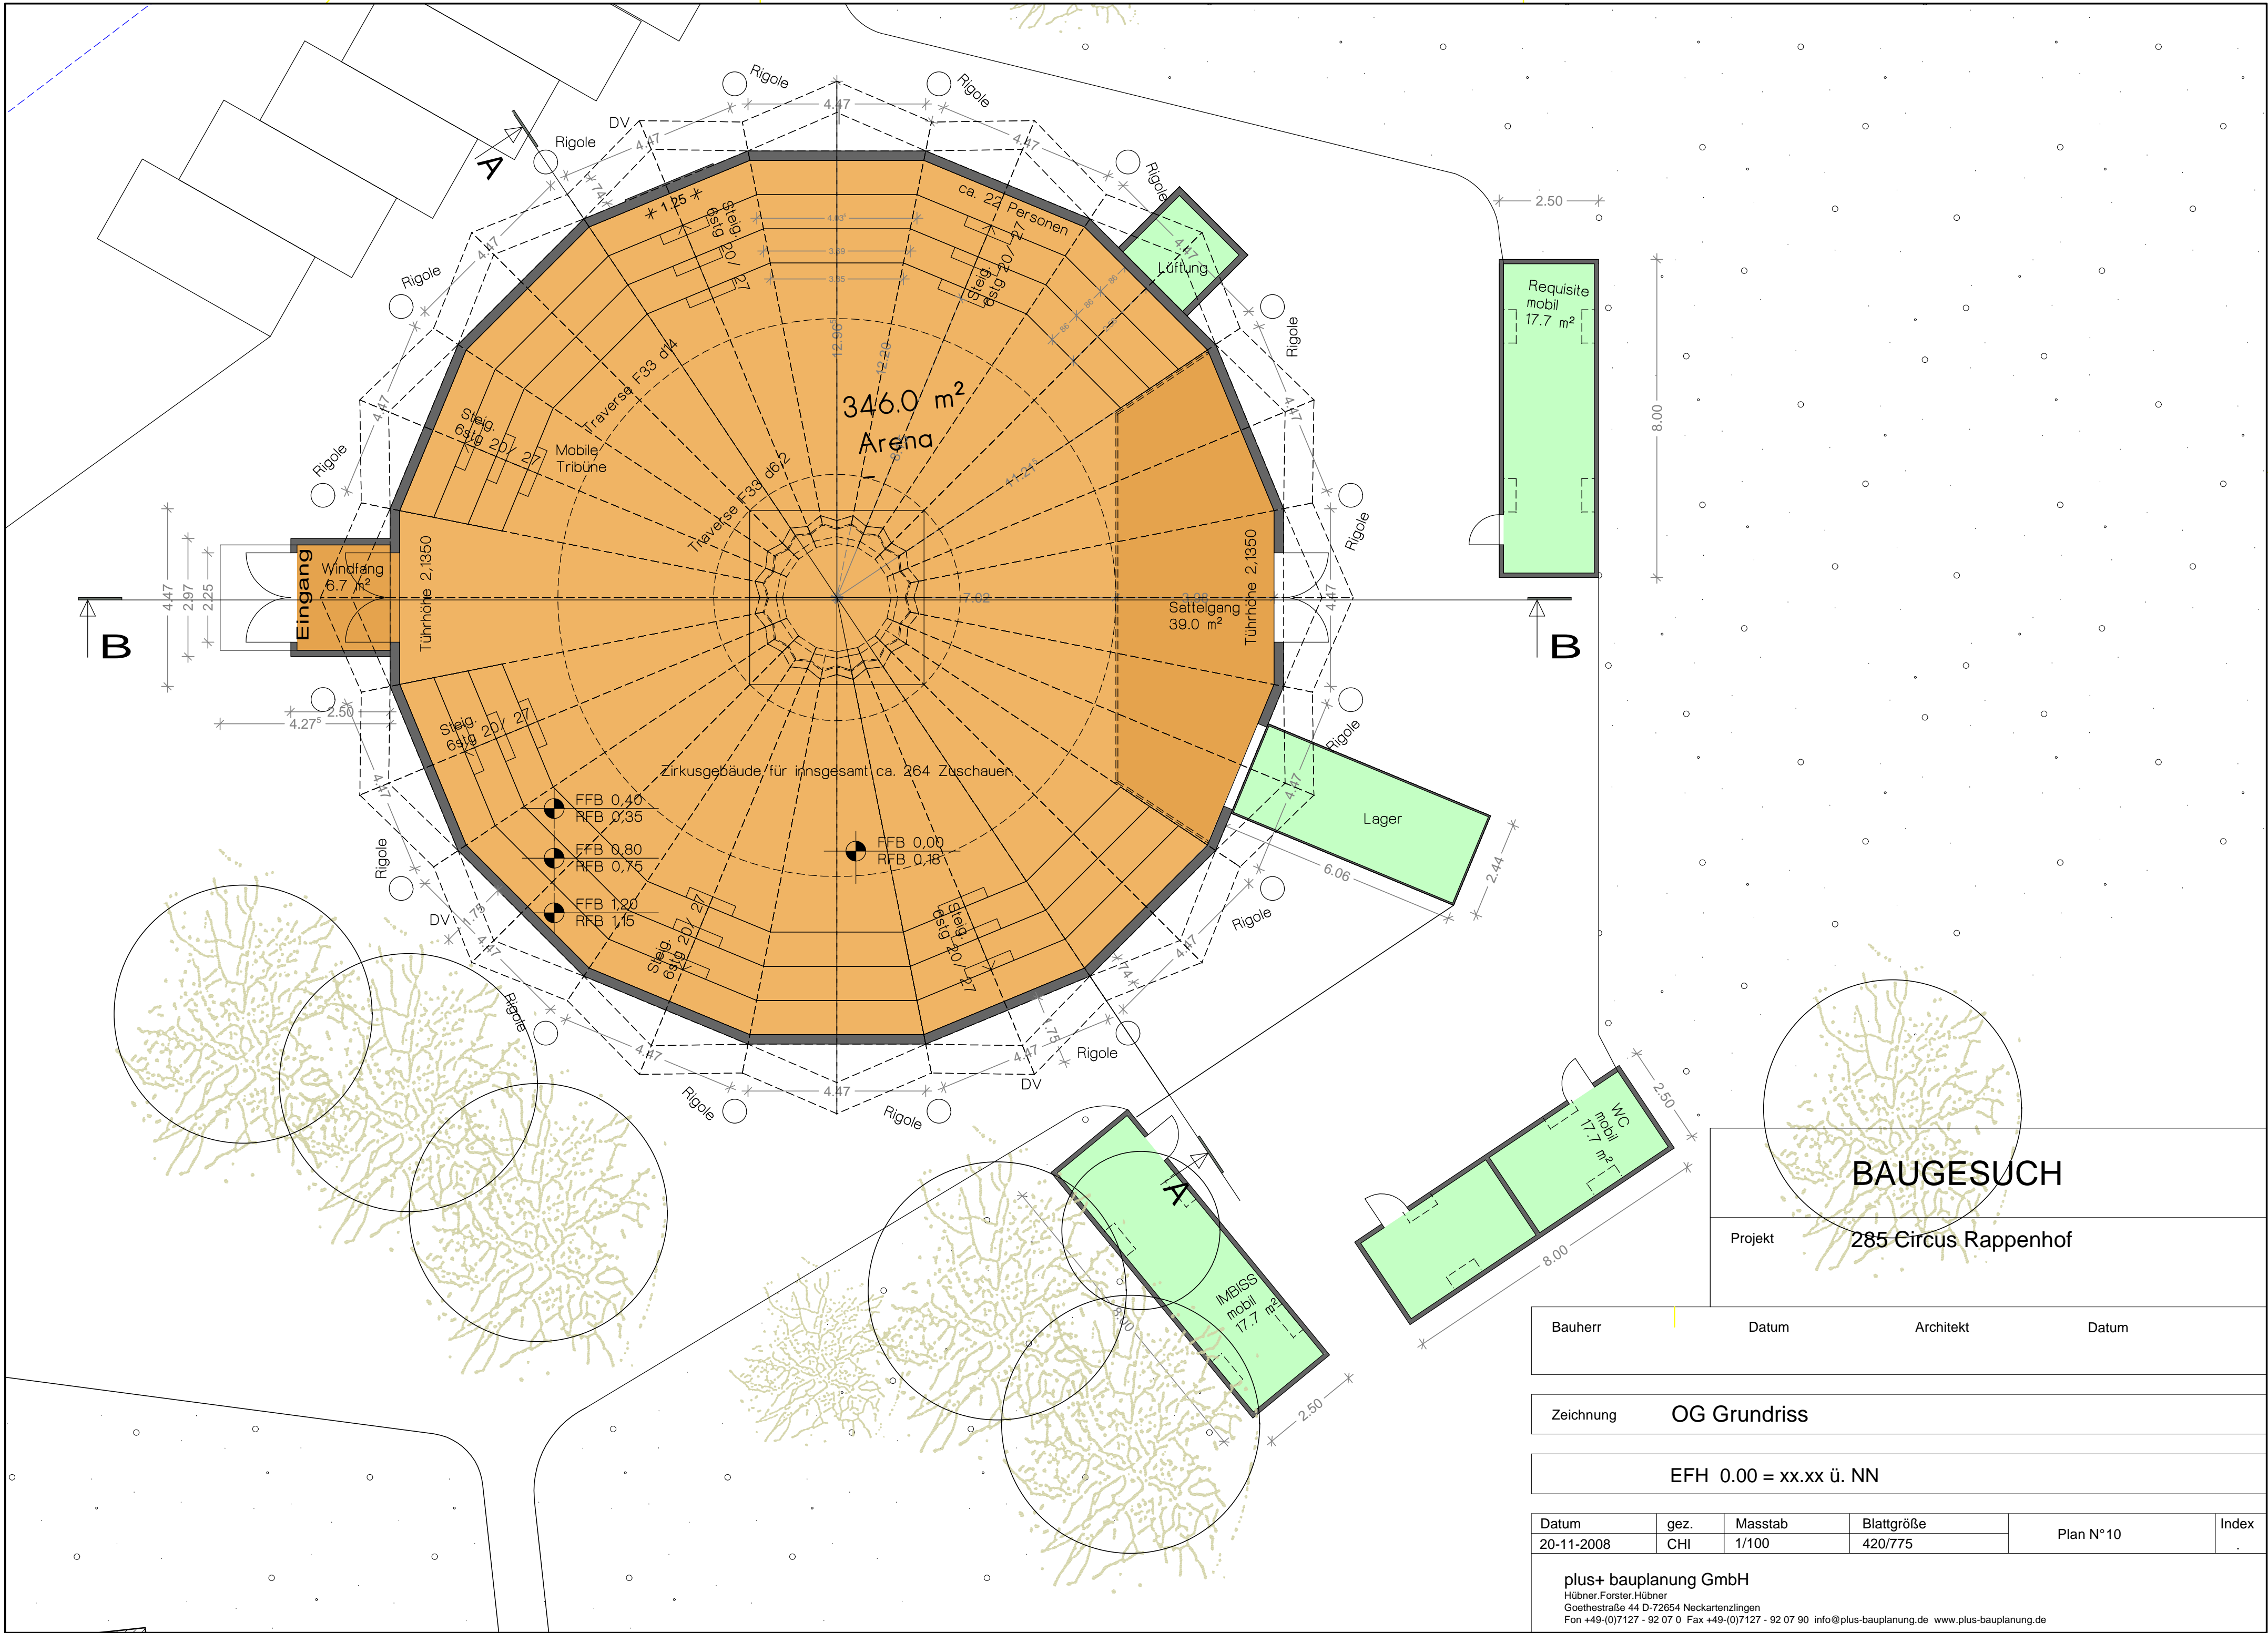

BAUGESUCH

Projekt285 Circus Rappenhof

Bauherr	Datum	Architekt	Datum
---------	-------	-----------	-------


Zeichnung	OG Grundriss
-----------	--------------

EFH 0.00 = xx.xx ü. NN
------------------------

Datum	gez.	Masstab	Blattgröße	Plan N°10	Index
20-11-2008	CHI	1/100	420/775		

plus+ bauplanung GmbH  
Hübner.Forster.Hübner  
Goethestraße 44 D-72654 Neckartenzlingen  
Fon +49-(0)7127 - 92 07 0 Fax +49-(0)7127 - 92 07 90 info@plus-bauplanung.de www.plus-bauplanung.de



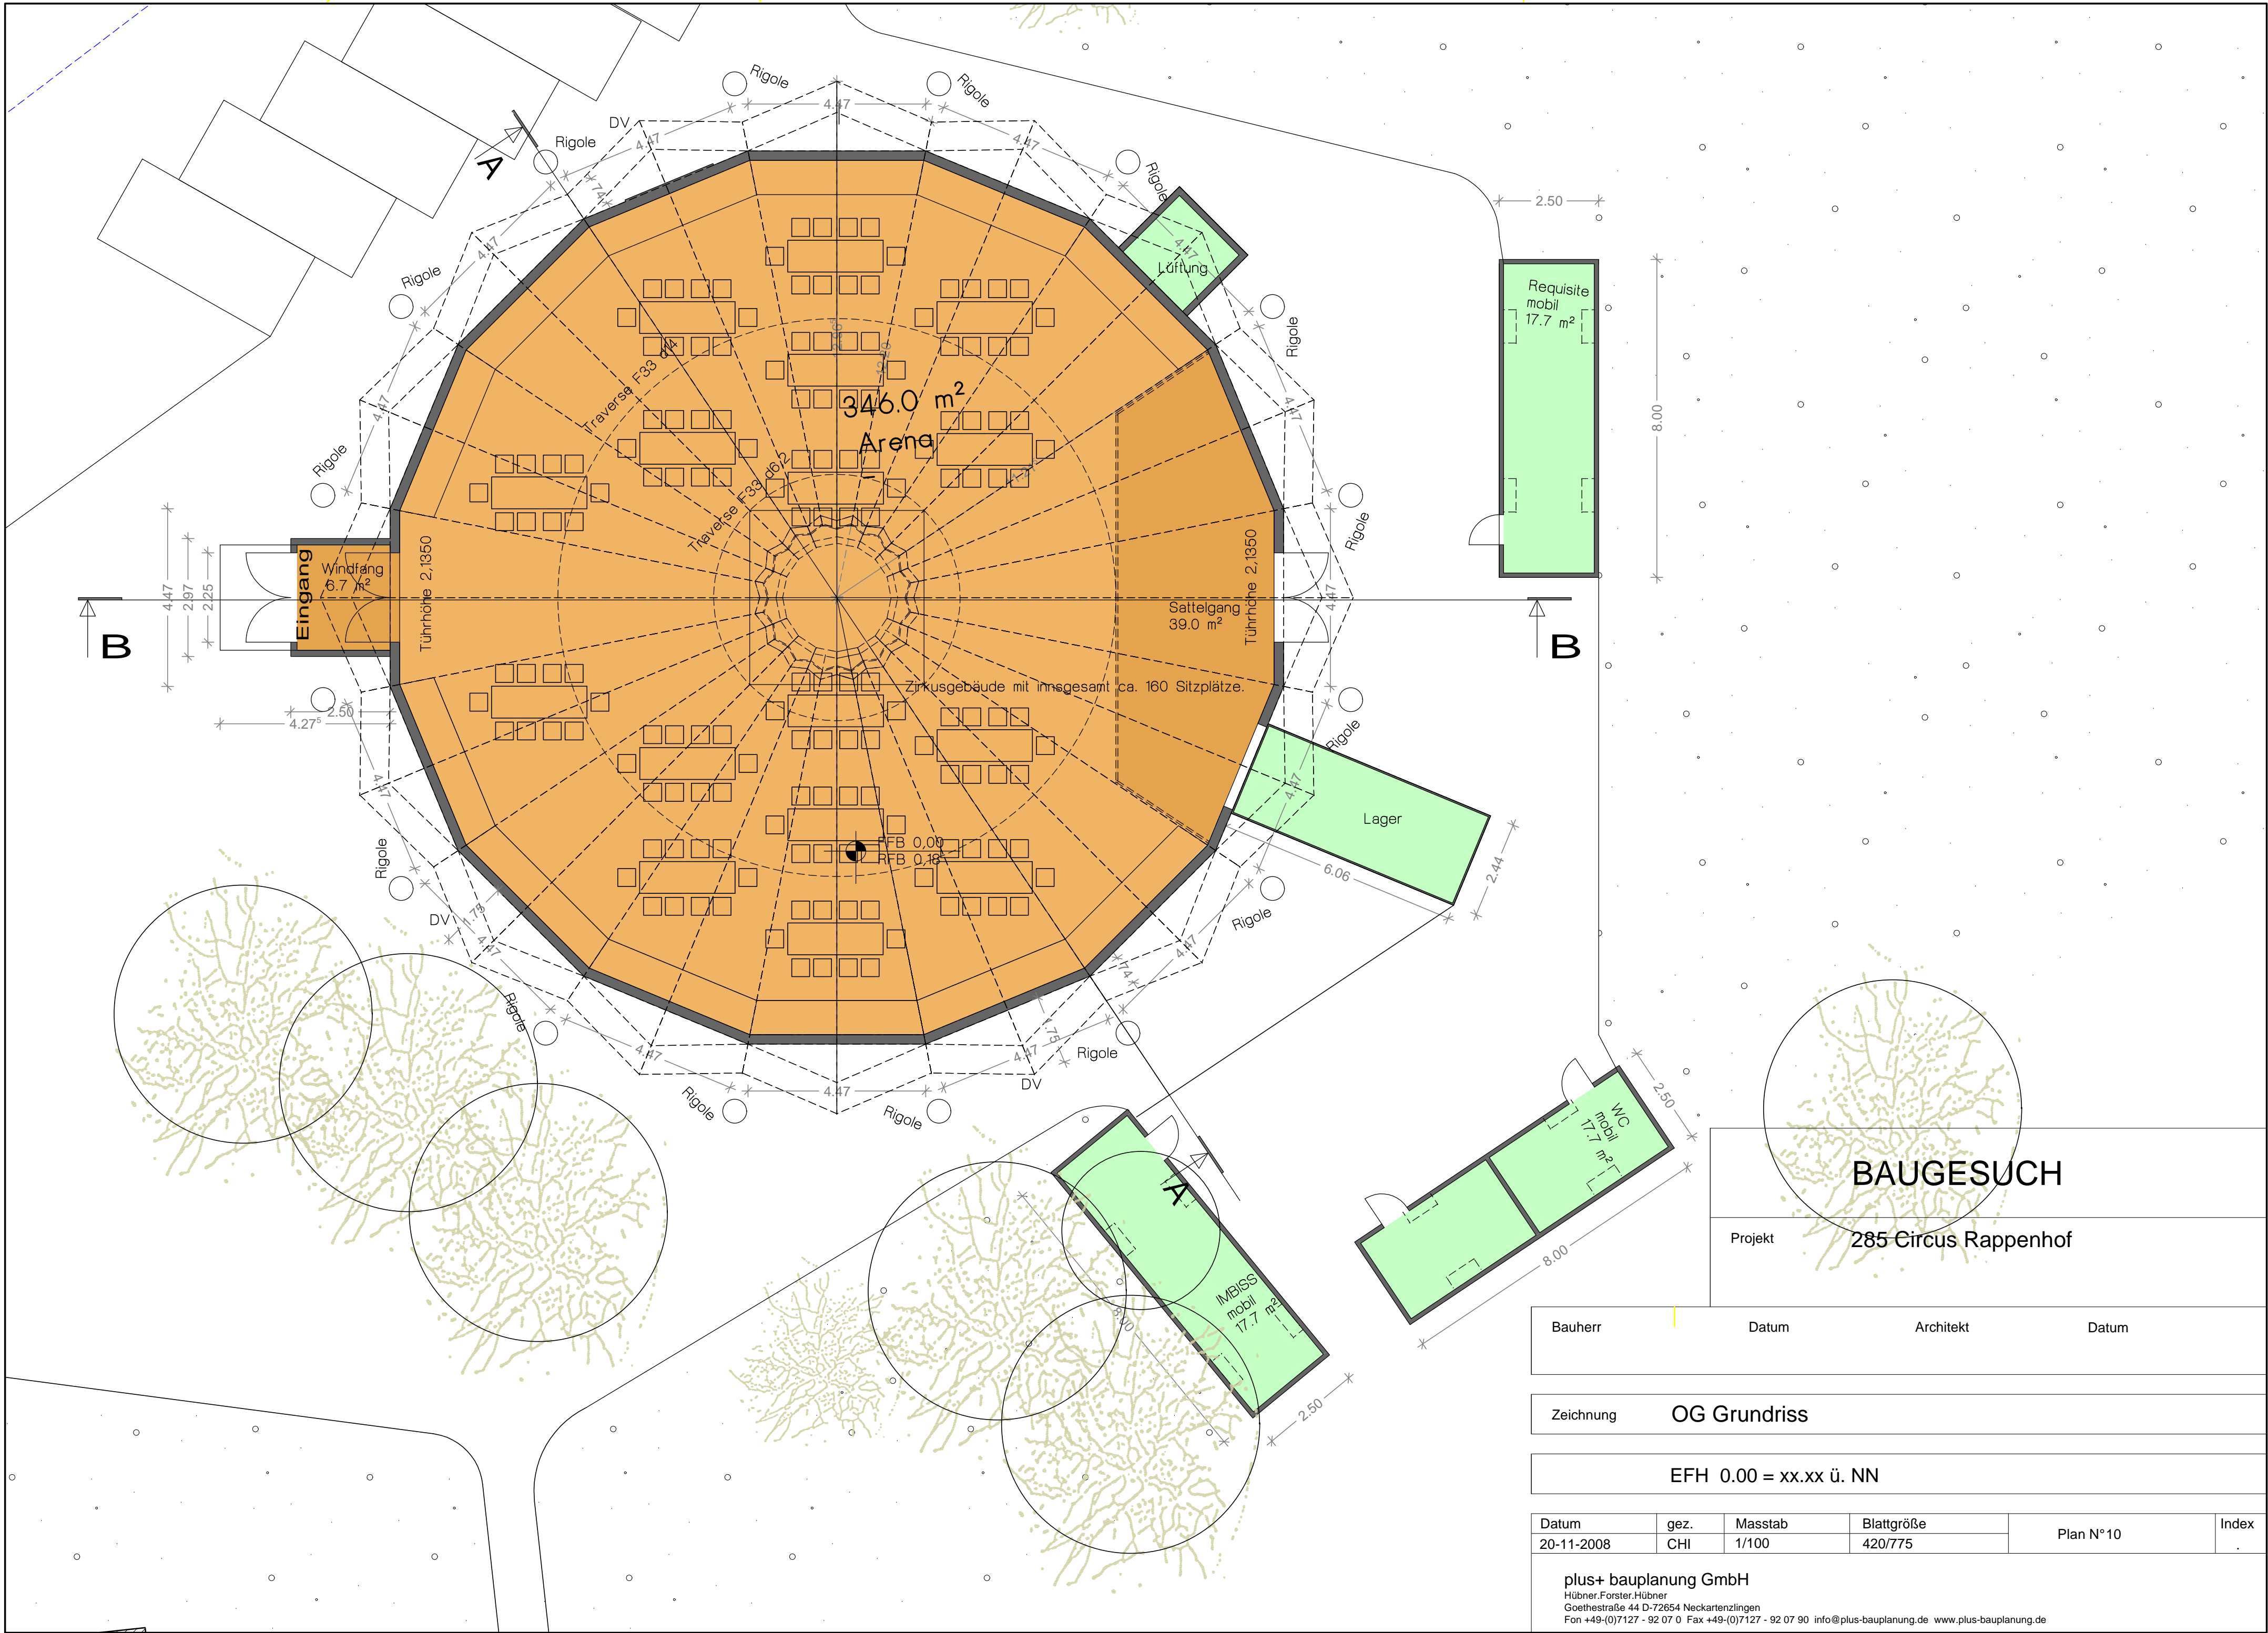

BAUGESUCH

Projekt285 Circus Rappenhof

Bauherr	Datum	Architekt	Datum
---------	-------	-----------	-------

Zeichnung	OG Grundriss
-----------	--------------

EFH 0.00 = xx.xx ü. NN
------------------------

Datum	gez.	Masstab	Blattgröße	Plan N°10	Index
20-11-2008	CHI	1/100	420/775		

plus+ bauplanung GmbH  
Hübner.Forster.Hübner  
Goethestraße 44 D-72654 Neckartenzlingen  
Fon +49-(0)7127 - 92 07 0 Fax +49-(0)7127 - 92 07 90 info@plus-bauplanung.de www.plus-bauplanung.de

## Lüftungsprinzip

Basis: mechanische Zuluft nach dem Quellluftprinzip / Abluft über Oberlicht bzw. Öffnungsklappe im Dach - parallel natürliche Lüftung bei moderaten Außenbedingungen über öffnbare Fenster

Option 1: Abluftkanal und Abluftventilator im Lüftungsgerät werden ergänzt => höherer Komfort

Option 2: Zusätzlich zu Option 1 wird eine Luft / Luft Wärmerückgewinnung hinzugefügt => Reduzierung des Heizenergiebedarfs

Optional: Erdkanal - Zuluft wird vorkonditioniert - vorgeheizt im Winter / vorgekühlt im Sommer (verhindert z. Bsp. ein Vereisen der Wärmerückgewinnung)

